

**ОБЩЕСТВО С ОГРАНИЧЕННОЙ ОТВЕТСТВЕННОСТЬЮ
«А-СТРОЙ»**

Ассоциация проектировщиков «НПО» от 01.04.2021г.

Регистрационный номер в реестре 1222

Ассоциация СРО «ГЕОБАЛТ» от 30.03.2021 г.

Регистрационный номер в реестре ГБ-1328019766

Заказчик: ООО «ТРАНСПРОЕКТ»

Документация по планировке территории (проект планировки территории, проект межевания территории), предназначенной для реконструкции объекта: Автомобильная дорога «р. п. Атяшево - с. Козловка» - с. Каменка на участке км 0+00 - км 5+100 в Атяшевском муниципальном районе Республики Мордовия»

Том 3. Основная часть проекта межевания территории

Раздел 1. Проект межевания территории. Графическая часть

Раздел 2. Проект межевания территории. Текстовая часть

0809500000323003581

2024 г.

**ОБЩЕСТВО С ОГРАНИЧЕННОЙ ОТВЕТСТВЕННОСТЬЮ
«А-СТРОЙ»**

Ассоциация проектировщиков «НПО» от 01.04.2021г.

Регистрационный номер в реестре 1222

Ассоциация СРО «ГЕОБАЛТ» от 30.03.2021 г.

Регистрационный номер в реестре ГБ-1328019766

Заказчик: ООО «ТРАНСПРОЕКТ»

Документация по планировке территории (проект планировки территории, проект межевания территории), предназначенной для реконструкции объекта: Автомобильная дорога «р. п. Атяшево - с. Козловка» - с. Каменка на участке км 0+00 - км 5+100 в Атяшевском муниципальном районе Республики Мордовия»

Том 3. Основная часть проекта межевания территории

Раздел 1. Проект межевания территории. Графическая часть

Раздел 2. Проект межевания территории. Текстовая часть

0809500000323003581

Директор

В.В. Авдонин

Главный инженер проекта

В.В. Авдонин



2024 г.

В связи со спецификой проектируемой территории в составе проекта планировки территории не разрабатывались следующие чертежи:

- схема границ территорий объектов культурного наследия;
- схема границ территорий, подверженных риску возникновения чрезвычайных ситуаций природного и техногенного характера.

**РАЗДЕЛ 4. Материалы по обоснованию проекта планировки территории.
Пояснительная записка.**

ТОМ 2.2 - ТОМ 2.5 ИСХОДНЫЕ ДАННЫЕ

ТОМ 3. ПРОЕКТ МЕЖЕВАНИЯ ТЕРРИТОРИИ

РАЗДЕЛ 1. Проект межевания территории. Графическая часть

| №№ п/п | Наименование | Лист | Масштаб |
|-----------|-----------------------------|------|---------|
| 1. | Чертеж межевания территории | 1 | 1:1000 |

РАЗДЕЛ 2. Проект межевания территории. Текстовая часть

**ТОМ 4. МАТЕРИАЛЫ ПО ОБОСНОВАНИЮ ПРОЕКТА МЕЖЕВАНИЯ
ТЕРРИТОРИИ**


**РАЗДЕЛ 3. Материалы по обоснованию проекта межевания территории.
Графическая часть.**

| №№ п/п | Наименование | Лист | Масштаб |
|-----------|--|------|---------|
| 1. | Схема использования территории в период подготовки проекта межевания территории. | 1 | 1:1000 |

**РАЗДЕЛ 4. Материалы по обоснованию проекта межевания территории.
Пояснительная записка.**

| | | | | | | | | | |
|------|--------|------|------|-------|------|-----------------------|--|--|------|
| | | | | | | | | | Лист |
| | | | | | | | | | 3 |
| Изм. | Кол.уч | Лист | №док | Подп. | Дата | 528.23-П-248-ППТ, ПМТ | | | |

Козловское сельское поселение

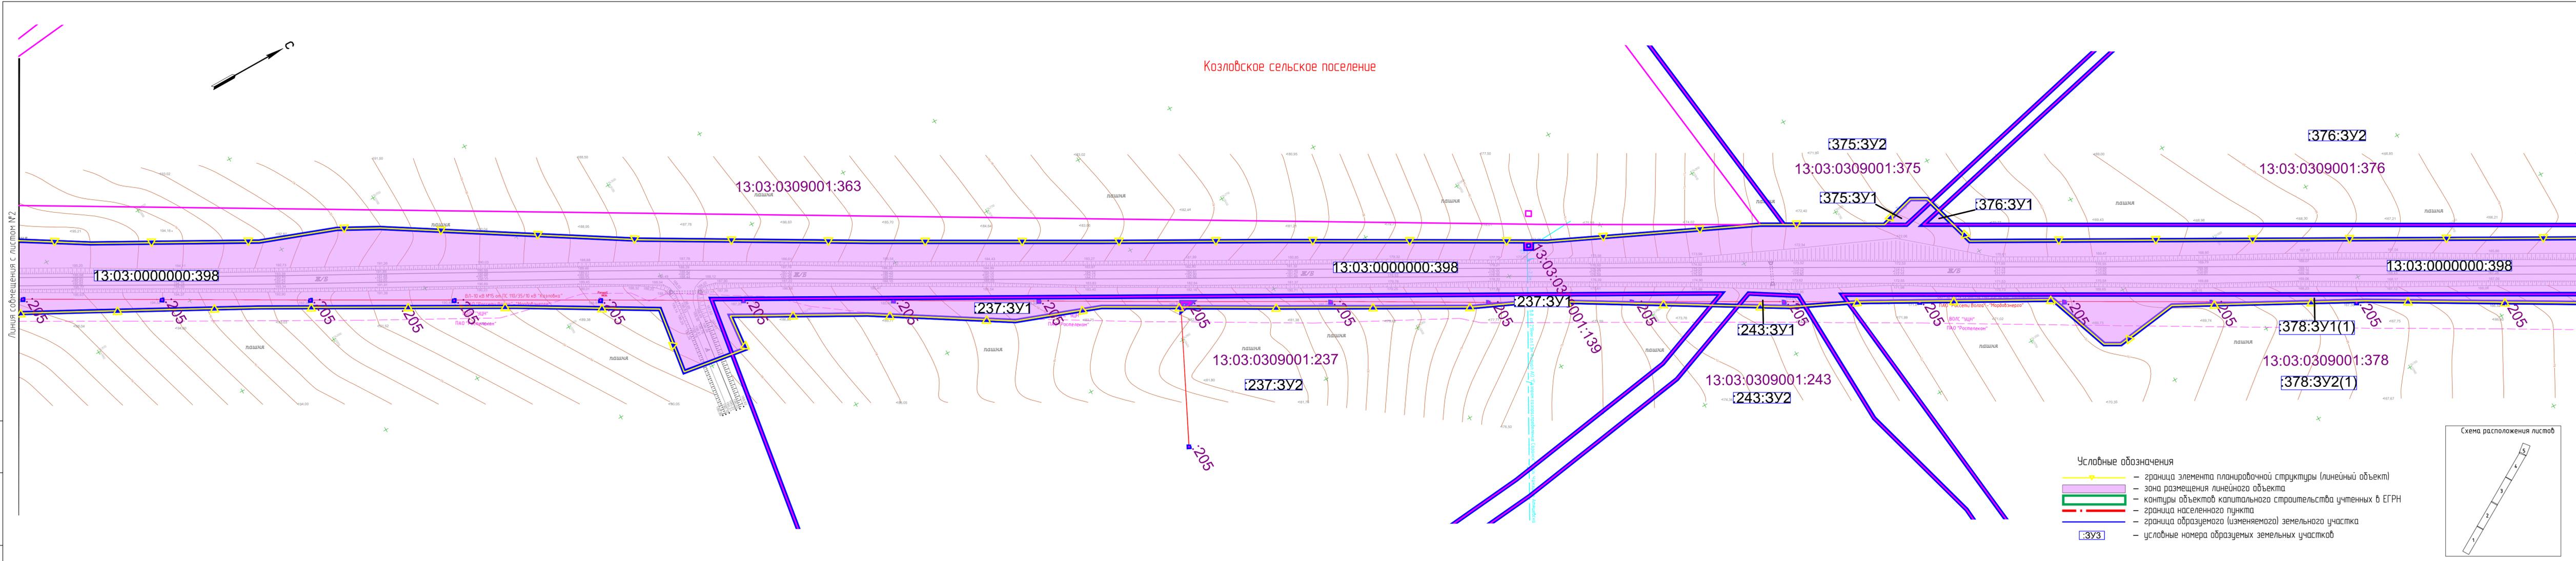

- Условные обозначения
- граница элемента планировочной структуры (линейный объект)
 - зона размещения линейного объекта
 - контуры объектов капитального строительства учтенных в ЕГРН
 - граница населенного пункта
 - граница образуемого (изменяемого) земельного участка
 - условные номера образуемых земельных участков



Взам. инв. №
Лист и дата
Инд. № подл.

| | | | | | |
|------|---------|------|--------|-------|------|
| Изм. | Кол.уч. | Лист | № док. | Подп. | Дата |
| | | | | | |

0809500000323003581

Лист
1-3

Формат А4х6




Козловское сельское поселение

с. Каменка

13:03:0309001:214

Линия сообщения с листом №3

Линия сообщения с листом №5

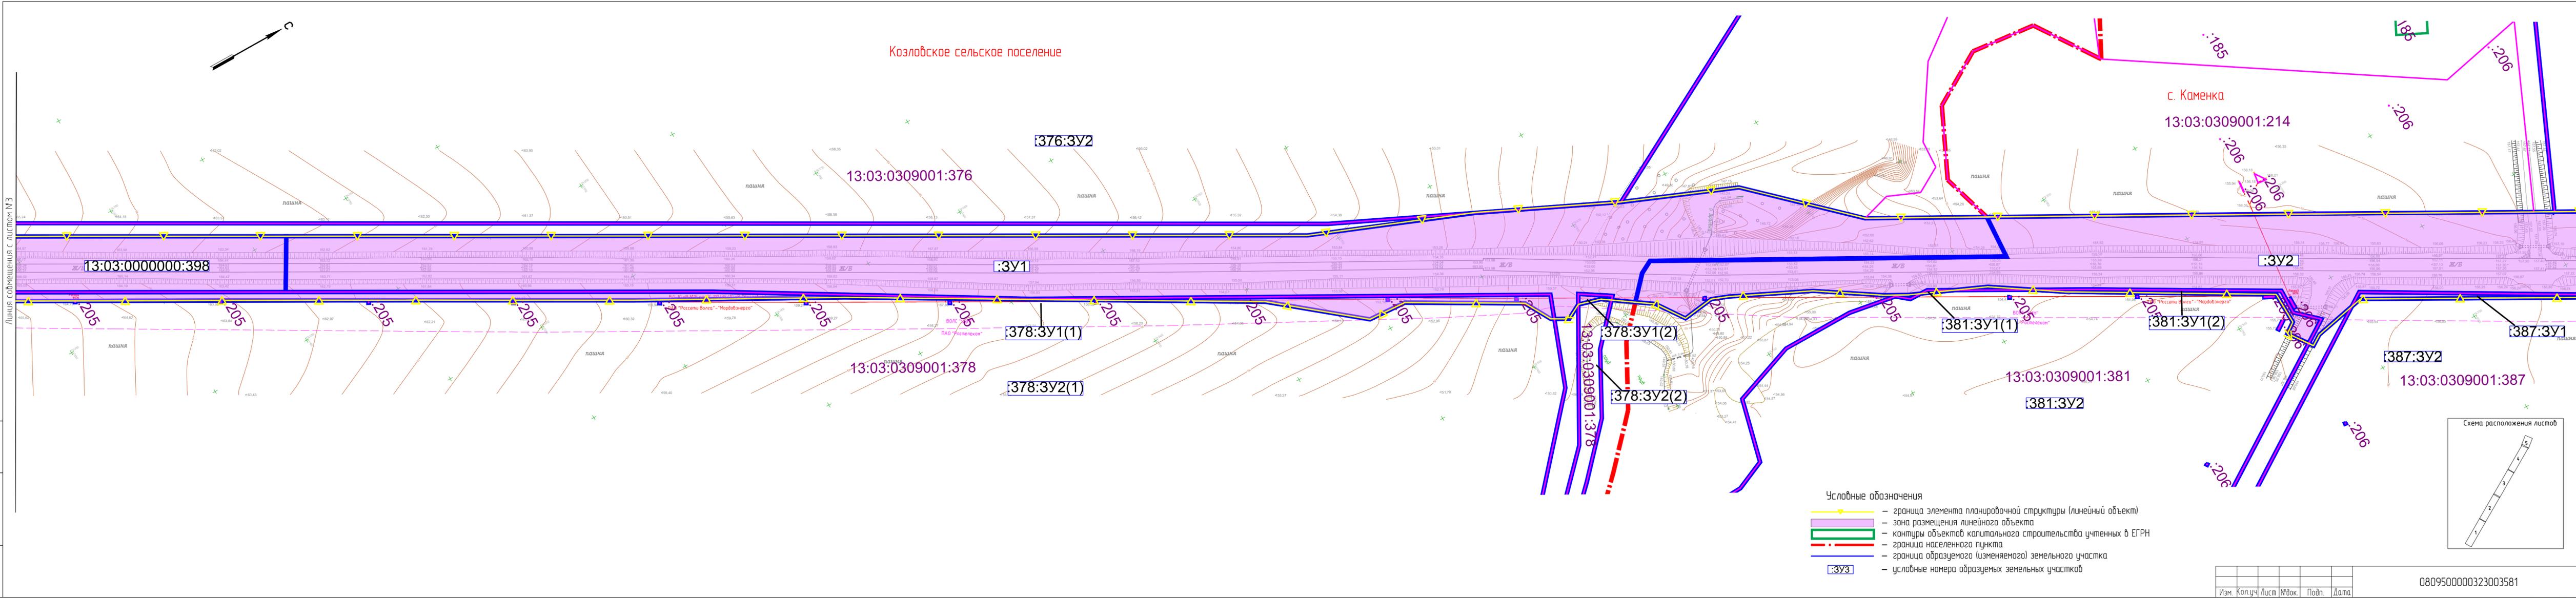

- Условные обозначения
- граница элемента планировочной структуры (линейный объект)
 - зона размещения линейного объекта
 - контуры объектов капитального строительства учтенных в ЕГРН
 - граница населенного пункта
 - граница образуемого (изменяемого) земельного участка
 - :ЗУ3 — условные номера образуемых земельных участков



| | | | | | |
|------|---------|------|--------|-------|------|
| Изм. | Кол.уч. | Лист | № док. | Подп. | Дата |
| | | | | | |


0809500000323003581

Лист 1-4

Формат А4х6

№ бл. № подл. Подп. и дата. Взам. инв. №

Линия совмещения с листом №4

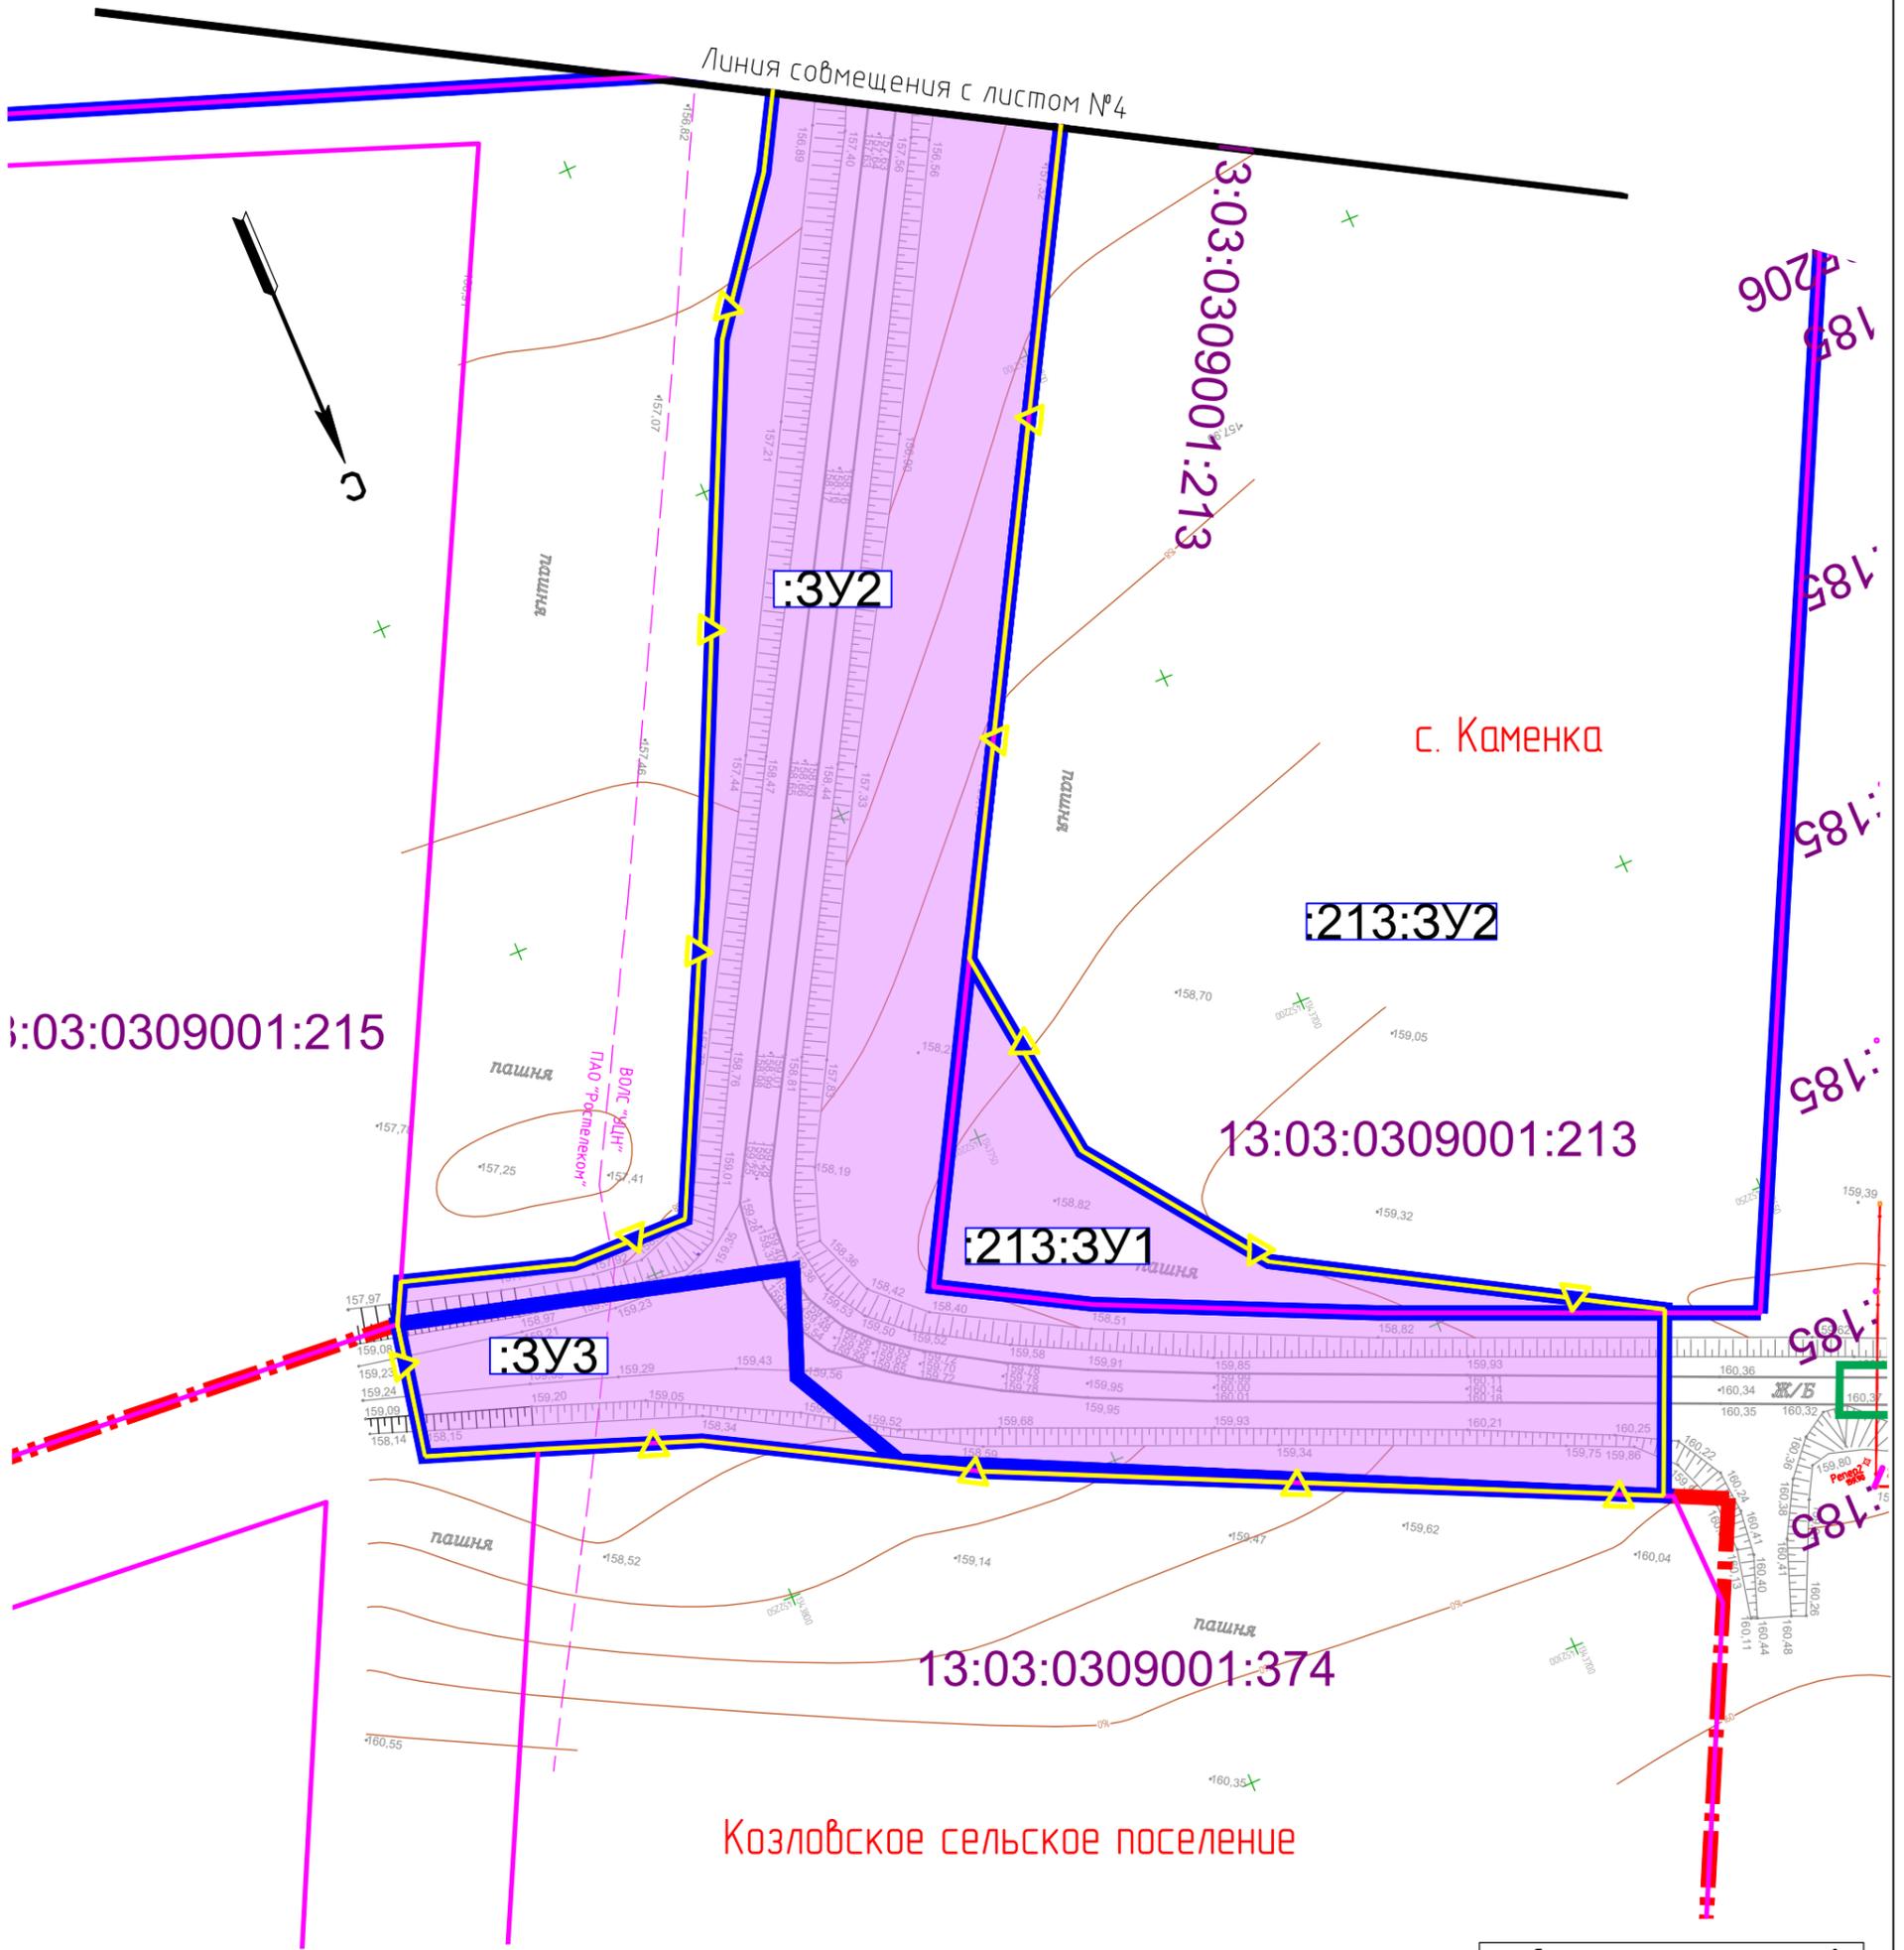

13:03:0309001:215

13:03:0309001:213

13:03:0309001:213

13:03:0309001:213

13:03:0309001:213

13:03:0309001:213

13:03:0309001:374

Козловское сельское поселение

Условные обозначения

-  — граница элемента планировочной структуры (линейный объект)
-  — зона размещения линейного объекта
-  — контуры объектов капитального строительства учтенных в ЕГРН
-  — граница населенного пункта
-  — граница образуемого (изменяемого) земельного участка
-  — условные номера образуемых земельных участков



| | | |
|--------------|--------------|--------------|
| Инд. № подл. | Подп. и дата | Взам. инв. № |
| | | |

| | | | | | |
|------|--------|------|--------|-------|------|
| Изм. | Кол.уч | Лист | № док. | Подп. | Дата |
| | | | | | |

0809500000323003581

Лист
1-5

Формат А3

Содержание

| | |
|--|------|
| | стр. |
| 1. Перечень образуемых земельных участков | 4 |
| 2. Перечень координат характерных точек образуемых земельных участков | 5 |
| 3. Сведения о границах территории, применительно к которой осуществляется подготовка проекта межевания | 5 |
| 4. Вид разрешенного использования образуемых земельных участков | 6 |
| | |

| | | | | | | | | |
|----------------|----------------|-------------|--------------|--------------|-------------|------------------------------|---------------|-------------|
| | | | | | | 0809500000323003581 | | |
| <i>Изм.</i> | <i>Колуч</i> | <i>Лист</i> | <i>№ док</i> | <i>Подп.</i> | <i>Дата</i> | | | |
| | | | | | | | <i>Стадия</i> | <i>Лист</i> |
| | | | | | | | <i>Листов</i> | |
| <i>Разраб.</i> | <i>Авданин</i> | | | | | <i>Пояснительная записка</i> | П | 3 |
| | | | | | | | ООО «А-Строй» | |

1. Перечень образуемых земельных участков

| Условные номера образуемых земельных участков | Номера характерных точек образуемых земельных участков | Кадастровые номера земельных участков, из которых образуются земельные участки | Площадь образуемых земельных участков | Способы образования земельных участков | Сведения об отнесении (неотнесении) образуемых земельных участков к территории общего пользования | Целевое назначение лесов, вид (виды) разрешенного использования лесного участка, количественные и качественные характеристики лесного участка, сведения о нахождении лесного участка в границах особо защитных участков лесов | Условные номера образуемых земельных участков, кадастровые номера или иные ранее присвоенные государственные учетные номера существующих земельных участков, в отношении которых предполагаются их резервирование и (или) изъятие | Перечень кадастровых номеров существующих земельных участков, на которых линейный объект может быть размещен на условиях сервитута, публичного сервитута | Сведения об отнесении образуемого земельного участка к определенной категории земель или сведения о необходимости перевода земельного участка из состава земель одной категории в другую |
|---|---|--|---------------------------------------|--|---|---|---|--|--|
| :ЗУ1 | 238, 135, 113, 114, 115, 239, 164, 159, 160, 161, 162, 204, 229, 228, 227, 226, 240, 241, 242, 243, 244, 245 | Неразграниченные земли государственной или муниципальной собственности | 24326 | Образование из неразграниченных земель государственной или муниципальной собственности | Участок относится к территории общего пользования | - | Неразграниченные земли государственной или муниципальной собственности/Изъятие не требуется | - | земли промышленности, энергетики, транспорта, связи, радиовещания, телевидения, информатики, земли для обеспечения космической деятельности, земли обороны, безопасности и земли иного специального назначения |
| :ЗУ2 | 204, 205, 206, 207, 208, 209, 210, 211, 177, 178, 176, 212, 174, 175, 165, 166, 167, 168, 169, 213, 214, 183, 184, 179, 180, 215, 216, 217, 218, 219, 220, 221, 194, 193, 203, 202, 201, 200, 185, 186, 187, 188, 189, 222, 223, 224, 225, 226, 227, 228, 229, 230, 231, 232, 233, 234, 235, 236, 237 | Неразграниченные земли государственной или муниципальной собственности | 23907 | Образование из неразграниченных земель государственной или муниципальной собственности | Участок относится к территории общего пользования | - | Неразграниченные земли государственной или муниципальной собственности/Изъятие не требуется | - | земли промышленности, энергетики, транспорта, связи, радиовещания, телевидения, информатики, земли для обеспечения космической деятельности, земли обороны, безопасности и земли иного специального назначения |
| :ЗУ3 | 193, 194, 195, 196, 197, 198, 199, 200, 201, 202, 203 | Неразграниченные земли государственной или муниципальной собственности | 1325 | Образование из неразграниченных земель государственной или муниципальной собственности | Участок относится к территории общего пользования | - | Неразграниченные земли государственной или муниципальной собственности/Изъятие не требуется | - | земли промышленности, энергетики, транспорта, связи, радиовещания, телевидения, информатики, земли для обеспечения космической деятельности, земли обороны, безопасности и земли иного специального назначения |

| | | | | | | | | | |
|-------------------------|---|-------------------|--------|------------------------------------|---|---|--|---|--|
| 13:03:000000 0:398 | 246-254, 7, 8, 1, 2, 40, 41, 39, 255-257, 37, 38, 23, 24, 25, 56, 57, 58, 45, 258, 44, 42, 43, 259- 273, 73, 74, 59, 60, 102, 103, 99, 100, 133, 134, 238, 245, 274, 275, 156- 158, 109-111, 276-302, 9-13, 303-380 | 13:03:0000000:398 | 113456 | Уточнение | Участок относится к территории общего пользования | - | 13:03:0000000:398/Изятие не требуется | - | земли промышленности, энергетики, транспорта, связи, радиовещания, телевидения, информатики, земли для обеспечения космической деятельности, земли обороны, безопасности и земли иного специального назначения |
| :32:3У1 | 1, 2, 3, 4, 5, 6, 7, 8 | 13:03:0303001:32 | 210 | Раздел с измененным остатком | Участок относится к территории общего пользования | - | 13:03:0303001:32:3У1 /Изятие | - | земли промышленности, энергетики, транспорта, связи, радиовещания, телевидения, информатики, земли для обеспечения космической деятельности, земли обороны, безопасности и земли иного специального назначения |
| :210:3У1 (2 контура) | 45, 46, 47, 48, 49, 50, 51, 52, 53, 54, 55, 56, 57, 58, 42, 43, 44 | 13:03:0309001:210 | 1354 | Раздел с измененным остатком | Участок относится к территории общего пользования | - | 13:03:0309001:210:3У1 /Изятие | - | земли промышленности, энергетики, транспорта, связи, радиовещания, телевидения, информатики, земли для обеспечения космической деятельности, земли обороны, безопасности и земли иного специального назначения |
| :213:3У1 | 185, 186, 187, 188, 189, 190, 191, 192 | 13:03:0309001:213 | 1274 | Раздел с измененным остатком | Участок относится к территории общего пользования | - | 13:03:0309001:213:3У1 /Изятие | - | Земли населённых пунктов |
| :237:3У1 | 59, 60, 61, 62, 63, 64, 65, 66, 67, 68, 69, 70, 71, 72, 73, 74 75, 76, 77, 78, 79, 80, 81, 82, 83, 84, 85, 86, 87, 88, 89, 90, 91, 92, 93, 94, 95, 96, 97, 98 | 13:03:0309001:237 | 3184 | Раздел с измененным остатком | Участок относится к территории общего пользования | - | 13:03:0309001:237:3У1 /Изятие | - | земли промышленности, энергетики, транспорта, связи, радиовещания, телевидения, информатики, земли для обеспечения космической деятельности, земли обороны, безопасности и земли иного специального назначения |
| :364:3У1 | 9, 10, 11, 12, 13, 14, 15, 16, 17, 18, 19, 20, 21, 22 | 13:03:0309001:364 | 1106 | Раздел с измененным остатком | Участок относится к территории общего пользования | - | 13:03:0309001:364:3У1 /Изятие | - | земли промышленности, энергетики, транспорта, связи, радиовещания, телевидения, информатики, земли для обеспечения космической деятельности, земли обороны, безопасности и земли иного специального назначения |
| :365:3У1 (2 контура) | 39, 40, 41, 23, 24, 25, 26, 27, 28, 29, 30, 31, 32, 33, 34, 35, 36, 37, 38 | 13:03:0309001:365 | 906 | Раздел с измененным остатком | Участок относится к территории общего пользования | - | 13:03:0309001:365:3У1 /Изятие | - | земли промышленности, энергетики, транспорта, связи, радиовещания, телевидения, информатики, земли для обеспечения космической деятельности, земли обороны, безопасности и земли иного специального назначения |

| | | | | | | | | | |
|-------------------------|---|-------------------|------|------------------------------|---|---|----------------------------------|---|--|
| :376:ЗУ1 | 156, 157, 158 | 13:03:0309001:376 | 49 | Раздел с измененным остатком | Участок относится к территории общего пользования | - | 13:03:0309001:376:ЗУ1 /Изятие | - | земли промышленности, энергетики, транспорта, связи, радиовещания, телевидения, информатики, земли для обеспечения космической деятельности, земли обороны, безопасности и земли иного специального назначения |
| :378:ЗУ1 (2 контура) | 113, 114, 115, 116, 117, 118, 119, 120, 121, 122, 123, 124, 125, 126, 127, 128, 129, 130, 131, 132, 133, 134, 135, 136, 137, 138, 139, 140, 141, 142, 143, 144, 145, 146, 147, 148, 149, 150, 151, 152, 153, 154, 155, 159, 160, 161, 162, 163, 164 | 13:03:0309001:378 | 4468 | Раздел с измененным остатком | Участок относится к территории общего пользования | - | 13:03:0309001:378:ЗУ1 /Изятие | - | земли промышленности, энергетики, транспорта, связи, радиовещания, телевидения, информатики, земли для обеспечения космической деятельности, земли обороны, безопасности и земли иного специального назначения |
| :381:ЗУ1 (2 контура) | 176, 177, 178, 165, 166, 167, 168, 169, 170, 171, 172, 173, 174, 175 | 13:03:0309001:381 | 344 | Раздел с измененным остатком | Участок относится к территории общего пользования | - | 13:03:0309001:381:ЗУ1 /Изятие | - | Земли населённых пунктов |
| :387:ЗУ1 | 179, 180, 181, 182, 183, 184 | 13:03:0309001:387 | 256 | Раздел с измененным остатком | Участок относится к территории общего пользования | - | 13:03:0309001:387:ЗУ1 /Изятие | - | Земли населённых пунктов |
| :375:ЗУ1 | 108, 109, 110, 111, 112 | 13:03:0309001:375 | 133 | Раздел с измененным остатком | Участок относится к территории общего пользования | - | 13:03:0309001:375:ЗУ1 /Изятие | - | земли промышленности, энергетики, транспорта, связи, радиовещания, телевидения, информатики, земли для обеспечения космической деятельности, земли обороны, безопасности и земли иного специального назначения |
| :243:ЗУ1 | 99, 100, 101, 102, 103, 104, 105, 106, 107 | 13:03:0309001:243 | 159 | Раздел с измененным остатком | Участок относится к территории общего пользования | - | 13:03:0309001:243:ЗУ1 /Изятие | - | земли промышленности, энергетики, транспорта, связи, радиовещания, телевидения, информатики, земли для обеспечения космической деятельности, земли обороны, безопасности и земли иного специального назначения |

2. Перечень координат характерных точек образуемых земельных участков

| № п/п | Координаты | |
|-------|------------|------------|
| | X | Y |
| :ЗУ1 | | |
| 238 | 451102,82 | 1343175 |
| 135 | 451279,31 | 1343275,44 |
| 113 | 451407,96 | 1343352,78 |
| 114 | 451624 | 1343473,56 |
| 115 | 451619,82 | 1343484,66 |
| 239 | 451625,98 | 1343488,11 |
| 164 | 451633,13 | 1343484,29 |
| 159 | 451635,64 | 1343479,82 |
| 160 | 451647,21 | 1343487,35 |
| 161 | 451649,32 | 1343488,72 |
| 162 | 451647,92 | 1343490,25 |
| 204 | 451657,28 | 1343496,74 |
| 229 | 451666,98 | 1343486,16 |
| 228 | 451673,1 | 1343482,89 |
| 227 | 451821,19 | 1343564,9 |
| 226 | 451822,56 | 1343543,78 |
| 240 | 451772,04 | 1343515,67 |
| 241 | 451727,41 | 1343473,07 |
| 242 | 451675,23 | 1343451,45 |
| 243 | 451612,82 | 1343421,86 |
| 244 | 451537,95 | 1343391,65 |
| 245 | 451116,39 | 1343151,76 |
| :ЗУ2 | | |
| 204 | 451657,28 | 1343496,74 |
| 205 | 451665,2 | 1343502,24 |
| 206 | 451674,08 | 1343515,29 |
| 207 | 451689,29 | 1343513,27 |
| 208 | 451697,46 | 1343516,5 |
| 209 | 451733,28 | 1343533,82 |
| 210 | 451761,31 | 1343552,19 |
| 211 | 451772,03 | 1343558,08 |
| 177 | 451777,07 | 1343560,28 |
| 178 | 451780,52 | 1343560,38 |
| 176 | 451791,72 | 1343566,73 |
| 212 | 451806,28 | 1343573,13 |
| 174 | 451824,8 | 1343585,39 |

| № п/п | Координаты | |
|-------|------------|------------|
| | X | Y |
| 175 | 451847,99 | 1343598,43 |
| 165 | 451889,26 | 1343622,38 |
| 166 | 451926,45 | 1343643,9 |
| 167 | 451926,21 | 1343655,79 |
| 168 | 451936,23 | 1343665,2 |
| 169 | 451925,2 | 1343672,36 |
| 213 | 451926,68 | 1343674,46 |
| 214 | 451931,77 | 1343671,21 |
| 183 | 451951,86 | 1343667,04 |
| 184 | 451958,34 | 1343662,82 |
| 179 | 452048,87 | 1343715,76 |
| 180 | 452048,39 | 1343717,11 |
| 215 | 452061,31 | 1343724,37 |
| 216 | 452080,96 | 1343739,15 |
| 217 | 452153,13 | 1343772,78 |
| 218 | 452194,42 | 1343792,98 |
| 219 | 452194,11 | 1343810,03 |
| 220 | 452186,79 | 1343833,82 |
| 221 | 452192,23 | 1343836,58 |
| 194 | 452192,24 | 1343836,58 |
| 193 | 452206,93 | 1343781,61 |
| 203 | 452216,69 | 1343785,28 |
| 202 | 452221,39 | 1343787,06 |
| 201 | 452238,13 | 1343778,29 |
| 200 | 452285,23 | 1343679,83 |
| 185 | 452261,24 | 1343669,61 |
| 186 | 452245,31 | 1343707,23 |
| 187 | 452228,3 | 1343744,19 |
| 188 | 452217,1 | 1343764,12 |
| 189 | 452176,08 | 1343741,17 |
| 222 | 452058,03 | 1343675,12 |
| 223 | 452049,46 | 1343670,35 |
| 224 | 451972,9 | 1343627,49 |
| 225 | 451951,17 | 1343615,33 |
| 226 | 451822,56 | 1343543,78 |
| 227 | 451821,19 | 1343564,9 |
| 228 | 451673,1 | 1343482,89 |

| | | | | | |
|------|--------|------|-------|-------|------|
| Изм. | Кол.уч | Лист | № док | Подп. | Дата |
|------|--------|------|-------|-------|------|

0809500000323003581

Лист

5

| № п/п | Координаты | |
|------------------|------------|------------|
| | X | Y |
| 229 | 451666,98 | 1343486,16 |
| | | |
| 230 | 451927,97 | 1343649,41 |
| 231 | 451928,22 | 1343649,41 |
| 232 | 451928,11 | 1343653,98 |
| 233 | 451927,86 | 1343653,97 |
| | | |
| 234 | 451686,7 | 1343511,25 |
| 235 | 451686,86 | 1343511,34 |
| 236 | 451686,74 | 1343511,56 |
| 237 | 451686,58 | 1343511,47 |
| :3У3 | | |
| 193 | 452206,93 | 1343781,61 |
| 194 | 452192,24 | 1343836,58 |
| 195 | 452211,09 | 1343840,34 |
| 196 | 452216,49 | 1343825,09 |
| 197 | 452224,46 | 1343803,12 |
| 198 | 452244,04 | 1343768,08 |
| 199 | 452285,24 | 1343679,84 |
| 200 | 452285,23 | 1343679,83 |
| 201 | 452238,13 | 1343778,29 |
| 202 | 452221,39 | 1343787,06 |
| 203 | 452216,69 | 1343785,28 |
| 13:03:000000:398 | | |
| 246 | 447846,71 | 1341342,43 |
| 247 | 447872,18 | 1341348,16 |
| 248 | 447869,74 | 1341345,56 |
| 249 | 447870,11 | 1341345,22 |
| 250 | 447873,46 | 1341348,8 |
| 251 | 447939,92 | 1341384,51 |
| 252 | 448026,66 | 1341433,97 |
| 253 | 448113,29 | 1341483,93 |
| 254 | 448176,4 | 1341518,89 |
| 7 | 448183,69 | 1341532,26 |
| 8 | 448188,63 | 1341535,39 |
| 1 | 448210,63 | 1341545,4 |
| 2 | 448210,71 | 1341547,16 |
| 40 | 448216,77 | 1341546,71 |
| 41 | 448216,54 | 1341541,55 |
| 39 | 448224,36 | 1341545,99 |
| 255 | 448226,27 | 1341545,81 |

| № п/п | Координаты | |
|-------|------------|------------|
| | X | Y |
| 256 | 448305,35 | 1341591,41 |
| 257 | 448375,14 | 1341630,53 |
| 37 | 448401,99 | 1341646,88 |
| 38 | 448422,94 | 1341658,78 |
| 23 | 448716,27 | 1341826,36 |
| 24 | 448918,12 | 1341939,79 |
| 25 | 448917,17 | 1341941,76 |
| 56 | 448917,36 | 1341941,94 |
| 57 | 448918,32 | 1341939,9 |
| 58 | 449320,59 | 1342169,83 |
| 45 | 449341,02 | 1342181,91 |
| 258 | 449347,11 | 1342185,11 |
| 44 | 449347,26 | 1342185,6 |
| 42 | 449365,05 | 1342196,12 |
| 43 | 449356,7 | 1342215,37 |
| 259 | 449357,07 | 1342216,58 |
| 260 | 449364,11 | 1342220,38 |
| 261 | 449395,52 | 1342213,39 |
| 262 | 449451,69 | 1342246,12 |
| 263 | 449538,7 | 1342295,1 |
| 264 | 449626,39 | 1342343,21 |
| 265 | 449679,42 | 1342371,34 |
| 266 | 449715,21 | 1342403,46 |
| 267 | 449834,02 | 1342463,4 |
| 268 | 449885,25 | 1342492,89 |
| 269 | 449956,8 | 1342531,18 |
| 270 | 450027,21 | 1342569,18 |
| 271 | 450132,97 | 1342629,2 |
| 272 | 450191,81 | 1342663,97 |
| 273 | 450186,89 | 1342696,02 |
| 73 | 450210,91 | 1342699,7 |
| 74 | 450215,45 | 1342671,88 |
| 59 | 450633,48 | 1342907,12 |
| 60 | 450626,62 | 1342909,74 |
| 102 | 450637,54 | 1342916,31 |
| 103 | 450644,71 | 1342913,6 |
| 99 | 450664,84 | 1342926,29 |
| 100 | 450665 | 1342932,05 |
| 133 | 450683,56 | 1342940,89 |
| 134 | 450683,06 | 1342936,11 |
| 238 | 451102,82 | 1343175 |

| | | | | | |
|------|--------|------|------|-------|------|
| Изм. | Кол.уч | Лист | №док | Подп. | Дата |
|------|--------|------|------|-------|------|

0809500000323003581

Лист

5

| № п/п | Координаты | |
|-------|------------|------------|
| | X | Y |
| 245 | 451116,39 | 1343151,76 |
| 274 | 450999,13 | 1343085,03 |
| 275 | 450748,49 | 1342943,62 |
| 156 | 450745,55 | 1342932,95 |
| 157 | 450733,22 | 1342925,91 |
| 158 | 450742,98 | 1342923,6 |
| 109 | 450741,52 | 1342918,29 |
| 110 | 450726,28 | 1342921,95 |
| 111 | 450717,15 | 1342916,74 |
| 276 | 450675,75 | 1342893,11 |
| 277 | 450665,97 | 1342887,52 |
| 278 | 450574,26 | 1342844,56 |
| 279 | 450459,89 | 1342779,06 |
| 280 | 450390,17 | 1342739,83 |
| 281 | 450294,62 | 1342685,32 |
| 282 | 450199,15 | 1342629,66 |
| 283 | 450095,8 | 1342564,28 |
| 284 | 450077,75 | 1342554,46 |
| 285 | 450042,65 | 1342541,44 |
| 286 | 449972,71 | 1342502,61 |
| 287 | 449891,67 | 1342452,23 |
| 288 | 449722,49 | 1342350,07 |
| 289 | 449691,44 | 1342350,22 |
| 290 | 449589,06 | 1342287,82 |
| 291 | 449536,78 | 1342257,76 |
| 292 | 449448,62 | 1342210,53 |
| 293 | 449310,51 | 1342133,69 |
| 294 | 449300,11 | 1342103,55 |
| 295 | 449293,16 | 1342099,6 |
| 296 | 449261,52 | 1342106,22 |
| 297 | 449069,61 | 1341994,95 |
| 298 | 448997,38 | 1341952,56 |
| 299 | 448919,57 | 1341907,34 |
| 300 | 448823,62 | 1341853,35 |
| 301 | 448736,89 | 1341803,57 |
| 302 | 448649,64 | 1341754,7 |
| 9 | 448565,66 | 1341706,2 |
| 10 | 448288,04 | 1341553,83 |
| 11 | 448208,98 | 1341508,36 |
| 12 | 448208,56 | 1341499,32 |
| 13 | 448207,8 | 1341493,62 |

| № п/п | Координаты | |
|-------|------------|------------|
| | X | Y |
| 303 | 448190,77 | 1341493,99 |
| 304 | 448111,17 | 1341447,56 |
| 305 | 448077,12 | 1341426,54 |
| 306 | 448042,32 | 1341406,81 |
| 307 | 447963,05 | 1341363,93 |
| 308 | 447906,62 | 1341333,91 |
| 309 | 447906,94 | 1341313,27 |
| 310 | 447903,41 | 1341305,09 |
| 311 | 447862,64 | 1341324,85 |
| 312 | 447842,83 | 1341335,53 |
| | | |
| 313 | 450564,79 | 1342839,75 |
| 314 | 450567,43 | 1342841,18 |
| 315 | 450566 | 1342843,81 |
| 316 | 450563,36 | 1342842,38 |
| | | |
| 317 | 450169,36 | 1342646,32 |
| 318 | 450169,52 | 1342646,41 |
| 319 | 450169,4 | 1342646,63 |
| 320 | 450169,24 | 1342646,53 |
| | | |
| 321 | 450108,97 | 1342611,83 |
| 322 | 450109,13 | 1342611,93 |
| 323 | 450109,01 | 1342612,14 |
| 324 | 450108,85 | 1342612,05 |
| | | |
| 325 | 450049,73 | 1342577,95 |
| 326 | 450049,9 | 1342578,05 |
| 327 | 450049,78 | 1342578,26 |
| 328 | 450049,61 | 1342578,17 |
| | | |
| 329 | 449988,57 | 1342542,86 |
| 330 | 449988,74 | 1342542,96 |
| 331 | 449988,62 | 1342543,18 |
| 332 | 449988,45 | 1342543,08 |
| | | |
| 333 | 449931,32 | 1342509,97 |
| 334 | 449931,48 | 1342510,07 |
| 335 | 449931,36 | 1342510,28 |
| 336 | 449931,2 | 1342510,19 |
| | | |

| | | | | | |
|------|--------|------|------|-------|------|
| Изм. | Кол.уч | Лист | №док | Подп. | Дата |
|------|--------|------|------|-------|------|

0809500000323003581

Лист

6

| № п/п | Координаты | |
|-------|------------|------------|
| | X | Y |
| 337 | 449872,07 | 1342476,48 |
| 338 | 449872,3 | 1342476,58 |
| 339 | 449870,48 | 1342480,65 |
| 340 | 449870,26 | 1342480,54 |
| | | |
| 341 | 449809 | 1342442,16 |
| 342 | 449809,16 | 1342442,25 |
| 343 | 449809,04 | 1342442,47 |
| 344 | 449808,88 | 1342442,38 |
| | | |
| 345 | 449739,2 | 1342404,15 |
| 346 | 449739,37 | 1342404,24 |
| 347 | 449739,25 | 1342404,46 |
| 348 | 449739,08 | 1342404,37 |
| | | |
| 349 | 449690,97 | 1342377,75 |
| 350 | 449691,13 | 1342377,84 |
| 351 | 449691,01 | 1342378,06 |
| 352 | 449690,85 | 1342377,97 |
| | | |
| 353 | 449634,42 | 1342347 |
| 354 | 449634,59 | 1342347,1 |
| 355 | 449634,47 | 1342347,32 |
| 356 | 449634,31 | 1342347,23 |
| | | |
| 357 | 449576,13 | 1342314,83 |
| 358 | 449576,29 | 1342314,92 |
| 359 | 449576,17 | 1342315,14 |
| 360 | 449576,01 | 1342315,05 |
| | | |
| 361 | 449514,25 | 1342280,95 |
| 362 | 449514,42 | 1342281,04 |
| 363 | 449514,3 | 1342281,26 |
| 364 | 449514,13 | 1342281,17 |
| | | |
| 365 | 449387,09 | 1342210,22 |
| 366 | 449387,26 | 1342210,32 |
| 367 | 449387,14 | 1342210,53 |
| 368 | 449386,97 | 1342210,44 |
| | | |
| 369 | 448184,03 | 1341524,98 |

| № п/п | Координаты | |
|-------|------------|------------|
| | X | Y |
| 370 | 448184,19 | 1341525,07 |
| 371 | 448184,07 | 1341525,29 |
| 372 | 448183,9 | 1341525,2 |
| | | |
| 373 | 447900,78 | 1341332,53 |
| 374 | 447901,06 | 1341333,23 |
| 375 | 447900,88 | 1341333,3 |
| 376 | 447900,61 | 1341332,6 |
| | | |
| 377 | 447888,55 | 1341356,29 |
| 378 | 447892,9 | 1341358,43 |
| 379 | 447892,79 | 1341358,65 |
| 380 | 447888,44 | 1341356,51 |
| | | |
| | :32:3Y1 | |
| 1 | 448210,63 | 1341545,4 |
| 2 | 448210,71 | 1341547,16 |
| 3 | 448197,74 | 1341548,28 |
| 4 | 448194,78 | 1341553,5 |
| 5 | 448187,04 | 1341549,1 |
| 6 | 448190,01 | 1341543,88 |
| 7 | 448183,69 | 1341532,26 |
| 8 | 448188,63 | 1341535,39 |
| | | |
| | :210:3Y1 | |
| 45 | 449341,02 | 1342181,91 |
| 46 | 449312,51 | 1342166,93 |
| 47 | 449242,46 | 1342128,28 |
| 48 | 449211,22 | 1342110,73 |
| 49 | 449211,26 | 1342110,66 |
| 50 | 449211,09 | 1342110,56 |
| 51 | 449211,03 | 1342110,67 |
| 52 | 449190,13 | 1342098,92 |
| 53 | 449155,89 | 1342078,05 |
| 54 | 449068,88 | 1342028,75 |
| 55 | 448981,92 | 1341979,37 |
| 56 | 448917,36 | 1341941,94 |
| 57 | 448918,32 | 1341939,9 |
| 58 | 449320,59 | 1342169,83 |
| | | |
| 42 | 449365,05 | 1342196,12 |
| 43 | 449356,7 | 1342215,37 |
| 44 | 449347,26 | 1342185,6 |

| | | | | | |
|------|--------|------|------|-------|------|
| Изм. | Кол.уч | Лист | №док | Подп. | Дата |
|------|--------|------|------|-------|------|

0809500000323003581

Лист

7

| № п/п | Координаты | |
|----------|------------|------------|
| | X | Y |
| :213:3У1 | | |
| 185 | 452261,24 | 1343669,61 |
| 186 | 452245,31 | 1343707,23 |
| 187 | 452228,3 | 1343744,19 |
| 188 | 452217,1 | 1343764,12 |
| 189 | 452176,08 | 1343741,17 |
| 190 | 452207,6 | 1343737,09 |
| 191 | 452232,48 | 1343718,68 |
| 192 | 452260,78 | 1343669,4 |
| :237:3У1 | | |
| 59 | 450633,48 | 1342907,12 |
| 60 | 450626,62 | 1342909,74 |
| 61 | 450555,47 | 1342866,95 |
| 62 | 450527,91 | 1342854,42 |
| 63 | 450444,03 | 1342806,91 |
| 64 | 450409,12 | 1342786,88 |
| 65 | 450412,83 | 1342786,18 |
| 66 | 450408,65 | 1342783,81 |
| 67 | 450407,51 | 1342785,9 |
| 68 | 450374,68 | 1342767,03 |
| 69 | 450335,71 | 1342752,61 |
| 70 | 450276,26 | 1342715,15 |
| 71 | 450219,27 | 1342683,38 |
| 72 | 450217,48 | 1342700,7 |
| 73 | 450210,91 | 1342699,7 |
| 74 | 450215,45 | 1342671,88 |
| | | |
| 75 | 450594,78 | 1342889,68 |
| 76 | 450594,66 | 1342889,89 |
| 77 | 450594,5 | 1342889,8 |
| 78 | 450594,62 | 1342889,58 |
| | | |
| 79 | 450535,38 | 1342856,13 |
| 80 | 450535,26 | 1342856,34 |
| 81 | 450535,1 | 1342856,25 |
| 82 | 450535,22 | 1342856,03 |
| | | |
| 83 | 450470,37 | 1342818,84 |
| 84 | 450470,25 | 1342819,05 |
| 85 | 450470,09 | 1342818,96 |
| 86 | 450470,21 | 1342818,74 |

| № п/п | Координаты | |
|----------|------------|------------|
| | X | Y |
| | | |
| 87 | 450350,2 | 1342749,87 |
| 88 | 450350,08 | 1342750,08 |
| 89 | 450349,91 | 1342749,99 |
| 90 | 450350,03 | 1342749,77 |
| | | |
| 91 | 450290,3 | 1342715,49 |
| 92 | 450290,18 | 1342715,71 |
| 93 | 450290,02 | 1342715,61 |
| 94 | 450290,14 | 1342715,4 |
| | | |
| 95 | 450228,48 | 1342680,07 |
| 96 | 450228,36 | 1342680,29 |
| 97 | 450228,2 | 1342680,2 |
| 98 | 450228,32 | 1342679,98 |
| :243:3У1 | | |
| 99 | 450664,84 | 1342926,29 |
| 100 | 450665 | 1342932,05 |
| 101 | 450658,81 | 1342929,1 |
| 102 | 450637,54 | 1342916,31 |
| 103 | 450644,71 | 1342913,6 |
| | | |
| 104 | 450657,48 | 1342925,54 |
| 105 | 450657,36 | 1342925,75 |
| 106 | 450657,2 | 1342925,66 |
| 107 | 450657,32 | 1342925,44 |
| :364:3У1 | | |
| 9 | 448565,66 | 1341706,2 |
| 10 | 448288,04 | 1341553,83 |
| 11 | 448208,98 | 1341508,36 |
| 12 | 448208,56 | 1341499,32 |
| 13 | 448207,8 | 1341493,62 |
| 14 | 448218,64 | 1341493,45 |
| 15 | 448221,58 | 1341488,28 |
| 16 | 448229,15 | 1341492,57 |
| 17 | 448226,21 | 1341497,75 |
| 18 | 448239,27 | 1341522,6 |
| 19 | 448284,15 | 1341547,78 |
| 20 | 448388,34 | 1341607,32 |
| 21 | 448475,51 | 1341656,31 |
| 22 | 448545,9 | 1341694,79 |

| | | | | | |
|------|--------|------|-------|-------|------|
| | | | | | |
| Изм. | Кол.уч | Лист | № док | Подп. | Дата |

0809500000323003581

Лист

8

| № п/п | Координаты | |
|----------|------------|------------|
| | X | Y |
| :365:3У1 | | |
| 39 | 448224,36 | 1341545,99 |
| 40 | 448216,77 | 1341546,71 |
| 41 | 448216,54 | 1341541,55 |
| : | | |
| 23 | 448716,27 | 1341826,36 |
| 24 | 448918,12 | 1341939,79 |
| 25 | 448917,17 | 1341941,76 |
| 26 | 448895,52 | 1341929,21 |
| 27 | 448808,67 | 1341879,64 |
| 28 | 448739,2 | 1341839,97 |
| 29 | 448686,47 | 1341811,31 |
| 30 | 448634,66 | 1341781,04 |
| 31 | 448548,99 | 1341733,32 |
| 32 | 448549,06 | 1341733,19 |
| 33 | 448548,89 | 1341733,1 |
| 34 | 448548,82 | 1341733,22 |
| 35 | 448530 | 1341722,73 |
| 36 | 448460,58 | 1341682,57 |
| 37 | 448401,99 | 1341646,88 |
| 38 | 448422,94 | 1341658,78 |
| :375:3У1 | | |
| 108 | 450740,91 | 1342916,06 |
| 109 | 450741,52 | 1342918,29 |
| 110 | 450726,28 | 1342921,95 |
| 111 | 450717,15 | 1342916,74 |
| 112 | 450733,96 | 1342912,1 |
| :376:3У1 | | |
| 156 | 450745,55 | 1342932,95 |
| 157 | 450733,22 | 1342925,91 |
| 158 | 450742,98 | 1342923,6 |
| :378:3У1 | | |
| 113 | 451407,96 | 1343352,78 |
| 114 | 451624 | 1343473,56 |
| 115 | 451619,82 | 1343484,66 |
| 116 | 451618,36 | 1343483,8 |
| 117 | 451611,46 | 1343471,23 |
| 118 | 451561,98 | 1343442,63 |
| 119 | 451543,67 | 1343441,47 |
| 120 | 451504,84 | 1343409,58 |
| 121 | 451418,4 | 1343359,18 |

| № п/п | Координаты | |
|-------|------------|------------|
| | X | Y |
| 122 | 451332,09 | 1343308,67 |
| 123 | 451244,52 | 1343260,38 |
| 124 | 451157,68 | 1343210,78 |
| 125 | 451070,73 | 1343161,39 |
| 126 | 450983,72 | 1343112,1 |
| 127 | 450897,36 | 1343061,67 |
| 128 | 450816,49 | 1343018,17 |
| 129 | 450786,28 | 1343022,32 |
| 130 | 450779,33 | 1343018,36 |
| 131 | 450768,9 | 1342987,86 |
| 132 | 450688,41 | 1342943,19 |
| 133 | 450683,56 | 1342940,89 |
| 134 | 450683,06 | 1342936,11 |
| 135 | 451279,31 | 1343275,44 |
| : | | |
| 136 | 450773,15 | 1342991,37 |
| 137 | 450773,03 | 1342991,59 |
| 138 | 450772,86 | 1342991,5 |
| 139 | 450772,98 | 1342991,28 |
| : | | |
| 140 | 450833,92 | 1343026,19 |
| 141 | 450833,8 | 1343026,41 |
| 142 | 450833,64 | 1343026,31 |
| 143 | 450833,76 | 1343026,09 |
| : | | |
| 144 | 451495,08 | 1343403,37 |
| 145 | 451494,96 | 1343403,59 |
| 146 | 451494,79 | 1343403,5 |
| 147 | 451494,91 | 1343403,28 |
| : | | |
| 148 | 451555,91 | 1343437,37 |
| 149 | 451555,79 | 1343437,58 |
| 150 | 451555,62 | 1343437,49 |
| 151 | 451555,74 | 1343437,27 |
| : | | |
| 152 | 451609,09 | 1343467,51 |
| 153 | 451608,97 | 1343467,72 |
| 154 | 451608,81 | 1343467,63 |
| 155 | 451608,93 | 1343467,41 |
| : | | |
| 159 | 451635,64 | 1343479,82 |

| | | | | | |
|------|--------|------|-------|-------|------|
| Изм. | Кол.уч | Лист | № док | Подп. | Дата |
|------|--------|------|-------|-------|------|

0809500000323003581

Лист

9

| № п/п | Координаты | |
|----------|------------|------------|
| | X | Y |
| 160 | 451647,21 | 1343487,35 |
| 161 | 451649,32 | 1343488,72 |
| 162 | 451647,92 | 1343490,25 |
| 163 | 451643,66 | 1343487,3 |
| 164 | 451633,13 | 1343484,29 |
| :381:3У1 | | |
| 176 | 451791,72 | 1343566,73 |
| 177 | 451777,07 | 1343560,28 |
| 178 | 451780,52 | 1343560,38 |
| | | |
| 165 | 451889,26 | 1343622,38 |

| № п/п | Координаты | |
|-------|------------|------------|
| | X | Y |
| 166 | 451926,45 | 1343643,9 |
| 167 | 451926,21 | 1343655,79 |
| 168 | 451936,23 | 1343665,2 |
| 169 | 451925,2 | 1343672,36 |
| 170 | 451918,84 | 1343663,26 |
| 171 | 451923,76 | 1343659,73 |
| 172 | 451923,52 | 1343644,22 |
| 173 | 451837,04 | 1343593,5 |
| 174 | 451824,8 | 1343585,39 |
| 175 | 451847,99 | 1343598,43 |

3. Сведения о границах территории, применительно к которой осуществляется подготовка проекта межевания

| № | X | Y |
|----|-----------|------------|
| 1 | 447903,41 | 1341305,09 |
| 2 | 447906,94 | 1341313,27 |
| 3 | 447906,62 | 1341333,91 |
| 4 | 447963,05 | 1341363,93 |
| 5 | 448042,32 | 1341406,81 |
| 6 | 448077,12 | 1341426,54 |
| 7 | 448111,17 | 1341447,56 |
| 8 | 448190,77 | 1341493,99 |
| 9 | 448218,64 | 1341493,45 |
| 10 | 448221,59 | 1341488,27 |
| 11 | 448229,15 | 1341492,57 |
| 12 | 448226,21 | 1341497,75 |
| 13 | 448239,27 | 1341522,60 |
| 14 | 448284,15 | 1341547,78 |
| 15 | 448388,34 | 1341607,32 |
| 16 | 448475,51 | 1341656,31 |
| 17 | 448545,90 | 1341694,79 |
| 18 | 448649,64 | 1341754,70 |
| 19 | 448736,89 | 1341803,57 |
| 20 | 448823,62 | 1341853,35 |
| 21 | 448919,57 | 1341907,34 |
| 22 | 448997,38 | 1341952,56 |
| 23 | 449069,61 | 1341994,95 |
| 24 | 449261,52 | 1342106,22 |
| 25 | 449293,16 | 1342099,60 |

| № | X | Y |
|----|-----------|------------|
| 26 | 449300,11 | 1342103,55 |
| 27 | 449310,51 | 1342133,69 |
| 28 | 449448,62 | 1342210,53 |
| 29 | 449536,78 | 1342257,76 |
| 30 | 449589,06 | 1342287,82 |
| 31 | 449691,44 | 1342350,22 |
| 32 | 449722,49 | 1342350,07 |
| 33 | 449891,68 | 1342452,24 |
| 34 | 449972,71 | 1342502,61 |
| 35 | 450042,65 | 1342541,44 |
| 36 | 450077,75 | 1342554,46 |
| 37 | 450095,80 | 1342564,28 |
| 38 | 450199,15 | 1342629,66 |
| 39 | 450294,62 | 1342685,32 |
| 40 | 450390,17 | 1342739,83 |
| 41 | 450459,89 | 1342779,06 |
| 42 | 450574,26 | 1342844,56 |
| 43 | 450665,97 | 1342887,50 |
| 44 | 450717,13 | 1342916,74 |
| 45 | 450733,96 | 1342912,10 |
| 46 | 450740,91 | 1342916,06 |
| 47 | 450748,49 | 1342943,62 |
| 48 | 450999,13 | 1343085,03 |
| 49 | 451537,95 | 1343391,65 |
| 50 | 451612,88 | 1343421,66 |

| | | | | | |
|------|--------|------|------|-------|------|
| Изм. | Кол.уч | Лист | №док | Подп. | Дата |
|------|--------|------|------|-------|------|

0809500000323003581

| № | X | Y |
|----|-----------|------------|
| 51 | 451675,31 | 1343451,43 |
| 52 | 451727,41 | 1343473,07 |
| 53 | 451772,21 | 1343515,74 |
| 54 | 451822,60 | 1343543,76 |
| 55 | 452058,04 | 1343675,12 |
| 56 | 452176,08 | 1343741,17 |
| 57 | 452207,60 | 1343737,09 |
| 58 | 452232,48 | 1343718,68 |
| 59 | 452260,78 | 1343669,40 |
| 60 | 452285,22 | 1343679,90 |
| 61 | 452244,04 | 1343768,09 |
| 62 | 452224,53 | 1343802,97 |
| 63 | 452216,49 | 1343825,11 |
| 64 | 452211,09 | 1343840,34 |
| 65 | 452192,24 | 1343836,61 |
| 66 | 452186,82 | 1343833,82 |
| 67 | 452194,11 | 1343810,03 |
| 68 | 452194,42 | 1343792,99 |
| 69 | 452153,13 | 1343772,78 |
| 70 | 452080,96 | 1343739,15 |
| 71 | 452061,31 | 1343724,37 |
| 72 | 452011,10 | 1343696,23 |
| 73 | 451957,13 | 1343665,94 |
| 74 | 451931,77 | 1343671,21 |
| 75 | 451926,68 | 1343674,46 |
| 76 | 451918,84 | 1343663,26 |
| 77 | 451923,76 | 1343659,73 |
| 78 | 451923,52 | 1343644,22 |
| 79 | 451837,04 | 1343593,50 |
| 80 | 451806,28 | 1343573,13 |
| 81 | 451772,03 | 1343558,08 |
| 82 | 451761,31 | 1343552,19 |
| 83 | 451733,28 | 1343533,82 |
| 84 | 451697,46 | 1343516,50 |
| 85 | 451689,29 | 1343513,27 |
| 86 | 451674,08 | 1343515,29 |
| 87 | 451665,20 | 1343502,24 |
| 88 | 451643,66 | 1343487,30 |
| 89 | 451633,16 | 1343484,24 |
| 90 | 451625,98 | 1343488,11 |
| 91 | 451618,36 | 1343483,80 |
| 92 | 451611,46 | 1343471,23 |
| 93 | 451561,98 | 1343442,63 |

| № | X | Y |
|-----|-----------|------------|
| 94 | 451543,67 | 1343441,47 |
| 95 | 451504,84 | 1343409,58 |
| 96 | 451418,40 | 1343359,18 |
| 97 | 451332,09 | 1343308,67 |
| 98 | 451244,52 | 1343260,38 |
| 99 | 451157,68 | 1343210,78 |
| 100 | 451070,73 | 1343161,39 |
| 101 | 450983,72 | 1343112,10 |
| 102 | 450897,36 | 1343061,67 |
| 103 | 450816,49 | 1343018,17 |
| 104 | 450786,28 | 1343022,32 |
| 105 | 450779,33 | 1343018,36 |
| 106 | 450768,90 | 1342987,86 |
| 107 | 450688,41 | 1342943,19 |
| 108 | 450658,81 | 1342929,10 |
| 109 | 450555,47 | 1342866,95 |
| 110 | 450527,91 | 1342854,42 |
| 111 | 450444,03 | 1342806,91 |
| 112 | 450374,68 | 1342767,03 |
| 113 | 450335,71 | 1342752,61 |
| 114 | 450276,26 | 1342715,15 |
| 115 | 450219,27 | 1342683,38 |
| 116 | 450217,48 | 1342700,70 |
| 117 | 450186,89 | 1342696,02 |
| 118 | 450191,81 | 1342663,97 |
| 119 | 450132,97 | 1342629,20 |
| 120 | 450027,21 | 1342569,18 |
| 121 | 449956,80 | 1342531,18 |
| 122 | 449885,25 | 1342492,89 |
| 123 | 449834,02 | 1342463,40 |
| 124 | 449715,21 | 1342403,46 |
| 125 | 449679,42 | 1342371,34 |
| 126 | 449626,39 | 1342343,21 |
| 127 | 449538,70 | 1342295,10 |
| 128 | 449451,69 | 1342246,12 |
| 129 | 449395,52 | 1342213,39 |
| 130 | 449364,11 | 1342220,38 |
| 131 | 449357,07 | 1342216,58 |
| 132 | 449347,11 | 1342185,11 |
| 133 | 449312,51 | 1342166,93 |
| 134 | 449242,46 | 1342128,28 |
| 135 | 449190,13 | 1342098,92 |
| 136 | 449155,89 | 1342078,05 |

| | | | | | |
|------|--------|------|------|-------|------|
| | | | | | |
| Изм. | Кол.уч | Лист | №док | Подп. | Дата |

0809500000323003581

Лист

11

| № | X | Y |
|-----|-----------|------------|
| 137 | 449068,88 | 1342028,75 |
| 138 | 448981,92 | 1341979,37 |
| 139 | 448895,52 | 1341929,21 |
| 140 | 448808,67 | 1341879,64 |
| 141 | 448739,20 | 1341839,97 |
| 142 | 448686,47 | 1341811,31 |
| 143 | 448634,66 | 1341781,04 |
| 144 | 448530,00 | 1341722,73 |
| 145 | 448460,58 | 1341682,57 |
| 146 | 448375,14 | 1341630,53 |
| 147 | 448305,35 | 1341591,41 |
| 148 | 448226,27 | 1341545,81 |

| № | X | Y |
|-----|-----------|------------|
| 149 | 448197,74 | 1341548,28 |
| 150 | 448194,78 | 1341553,50 |
| 151 | 448187,04 | 1341549,10 |
| 152 | 448190,01 | 1341543,88 |
| 153 | 448176,40 | 1341518,89 |
| 154 | 448113,29 | 1341483,93 |
| 155 | 448026,66 | 1341433,97 |
| 156 | 447939,92 | 1341384,51 |
| 157 | 447872,47 | 1341348,27 |
| 158 | 447846,71 | 1341342,43 |
| 159 | 447842,83 | 1341335,53 |
| 160 | 447862,64 | 1341324,85 |

4. Вид разрешенного использования образуемых земельных участков

| Условный (или кадастровый) номер образуемого (изменяемого) земельного участка | Вид разрешенного использования |
|---|--------------------------------|
| :3У1 | Размещение автомобильных дорог |
| :3У2 | Улично-дорожная сеть |
| :3У3 | Размещение автомобильных дорог |
| 13:03:0000000:398 | Размещение автомобильных дорог |
| :32:3У1 | Размещение автомобильных дорог |
| :210:3У1 | Размещение автомобильных дорог |
| :213:3У1 | Улично-дорожная сеть |
| :237:3У1 | Размещение автомобильных дорог |
| :364:3У1 | Размещение автомобильных дорог |
| :365:3У1 | Размещение автомобильных дорог |
| :376:3У1 | Размещение автомобильных дорог |
| :378:3У1 | Размещение автомобильных дорог |
| :381:3У1 | Улично-дорожная сеть |
| :387:3У1 | Улично-дорожная сеть |
| :375:3У1 | Размещение автомобильных дорог |
| :243:3У1 | Размещение автомобильных дорог |

| | | | | | |
|------|--------|------|------|-------|------|
| Изм. | Кол.уч | Лист | №док | Подп. | Дата |
|------|--------|------|------|-------|------|

0809500000323003581

Лист

12